

Zona kadastrale / Katastarska zona: Ferizaj



Numri i lëndës / Broj predmeta: _____


Lloji i njësish kadastrale / Vrsta katastarske jedinice : Situacion objektit

Shkalla e zvoglimit / Razmera plana : 1:500

Republika e Kosovës
Republika Kosova-Republic of Kosova
Qeveria - Vlada-Government

Ministria e Mjedisit dhe Planifikimit Hapësinor / Ministarstvo Sredine i Prostornog Planiranja/Ministry of Environment and Spatial Planning
AGJENCIA KADASTRALE E KOSOVËS/ KATASTARSKA AGENCIJA KOSOVA/ KOSOVA CADASTRAL AGENCY

Pronar: PLAZZA HOLDING L.L.C. 812037465

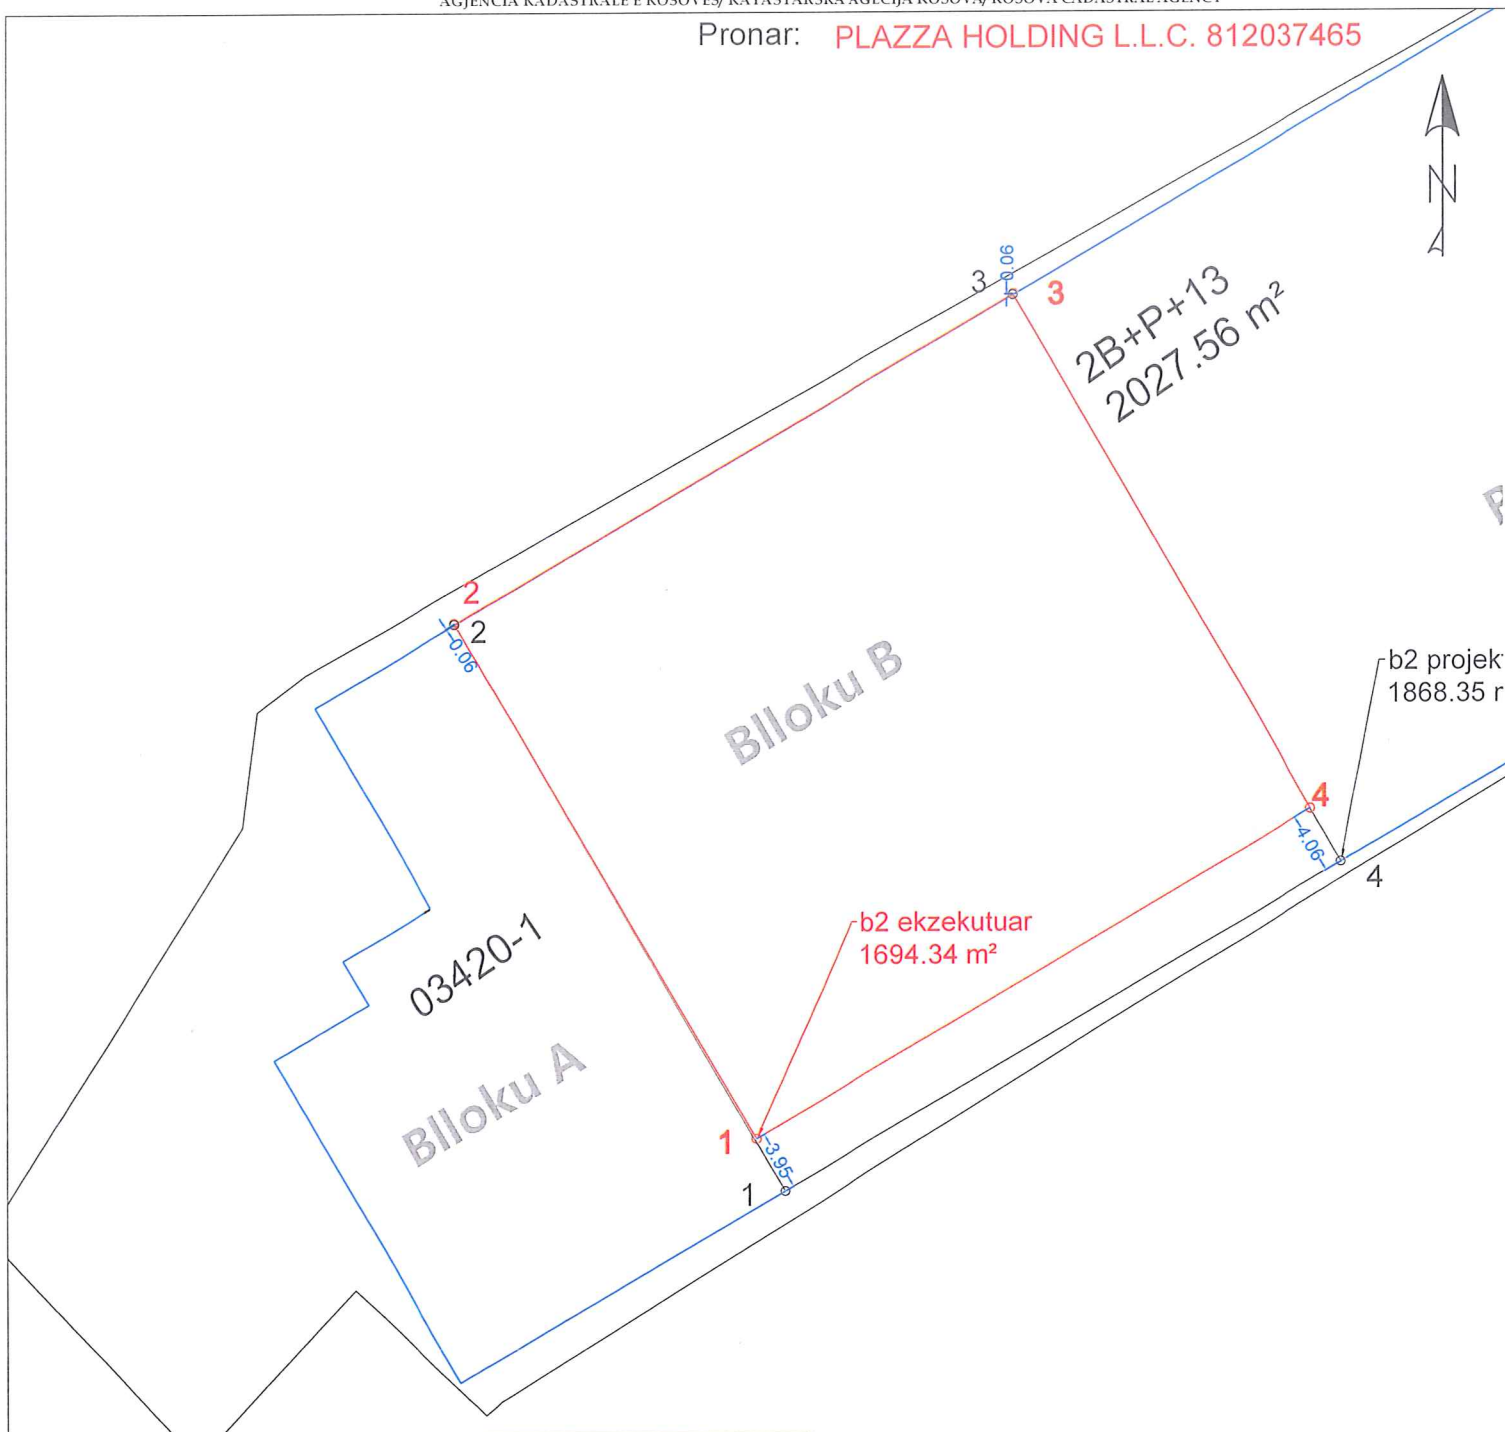

Koordinatat e Katit -2B të projektuar

Nr	Y	X	H	Kodi	Përshkrimi	Burimi
1	7511202.106	4693107.094	0.000	Kati -2B	Shtëpi-Ndërtesë	PP
2	7511180.227	4693144.633	0.000	Kati -2B	Shtëpi-Ndërtesë	PP
3	7511217.377	4693166.286	0.000	Kati -2B	Shtëpi-Ndërtesë	PP
4	7511239.257	4693128.747	0.000	Kati -2B	Shtëpi-Ndërtesë	PP

Koordinatat e Katit -2B të ekzekutuar

Nr	Y	X	H	Kodi	Përshkrimi	B
1	7511200.175	4693110.544	619.523	Kati -2B	Shtëpi-Ndërtesë	P
2	7511180.193	4693144.707	618.374	Kati -2B	Shtëpi-Ndërtesë	P
3	7511217.396	4693166.341	618.190	Kati -2B	Shtëpi-Ndërtesë	P
4	7511237.198	4693132.251	619.393	Kati -2B	Shtëpi-Ndërtesë	P

Rilevoi / Snimio: Liridon Sejdiu
(emri dhe mbiemri i gjeodetit/kompanisë/ ime i prezime gjeodeta/ kompanije)

Nr. i licencës / Br. licence: 140

Nënshkrimi / Potpis: _____

Data e rilevimit / Datum snimanja: 11/08/2025

Etazha: Kati -2B

Nënshkrimi / Potpis: _____

Data e aprovimit / Datum usvajanja: _____

